


42/4

45/2

58/2

LEGENDA:

- Název úseku
- Zemědělská
- Zemní vedení - orientaci průběh
- Rozvaděč
- Světlý bod - číslo
- Podzemní bod - kovový
- Podzemní bod - betonový
- Podzemní bod - dřevěný
- Podzemní bod - ostatní
- Barva v mapě obce
- Parcela v mapě obce

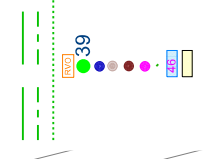


Název zakázky: **Pasport VO obce Nebanice**

Číslo zakázky: **0095/2021**

Číslo investora:

www.mdggeeo.cz mdggeeo@mdggeeo.cz
 MDP GEO, s.r.o.
 Masarykova 202,
 763 26 Luhačovice

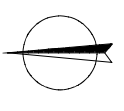

M 1 : 1500

LOKALITA: Nebanice

INVESTOR: Svazek obcí Kamenné vrchy

DATUM MĚŘENÍ: 4/2022


DATUM ZPRACOVÁNÍ: 4/2022

MĚŘIL: Jaroslav Zientek

VYPRACOVAL: Jaroslav Zientek

SOUŘADNÝ SYSTÉM: JTSK

VÝŠKOVÝ SYSTÉM: Balt po vyrovnání

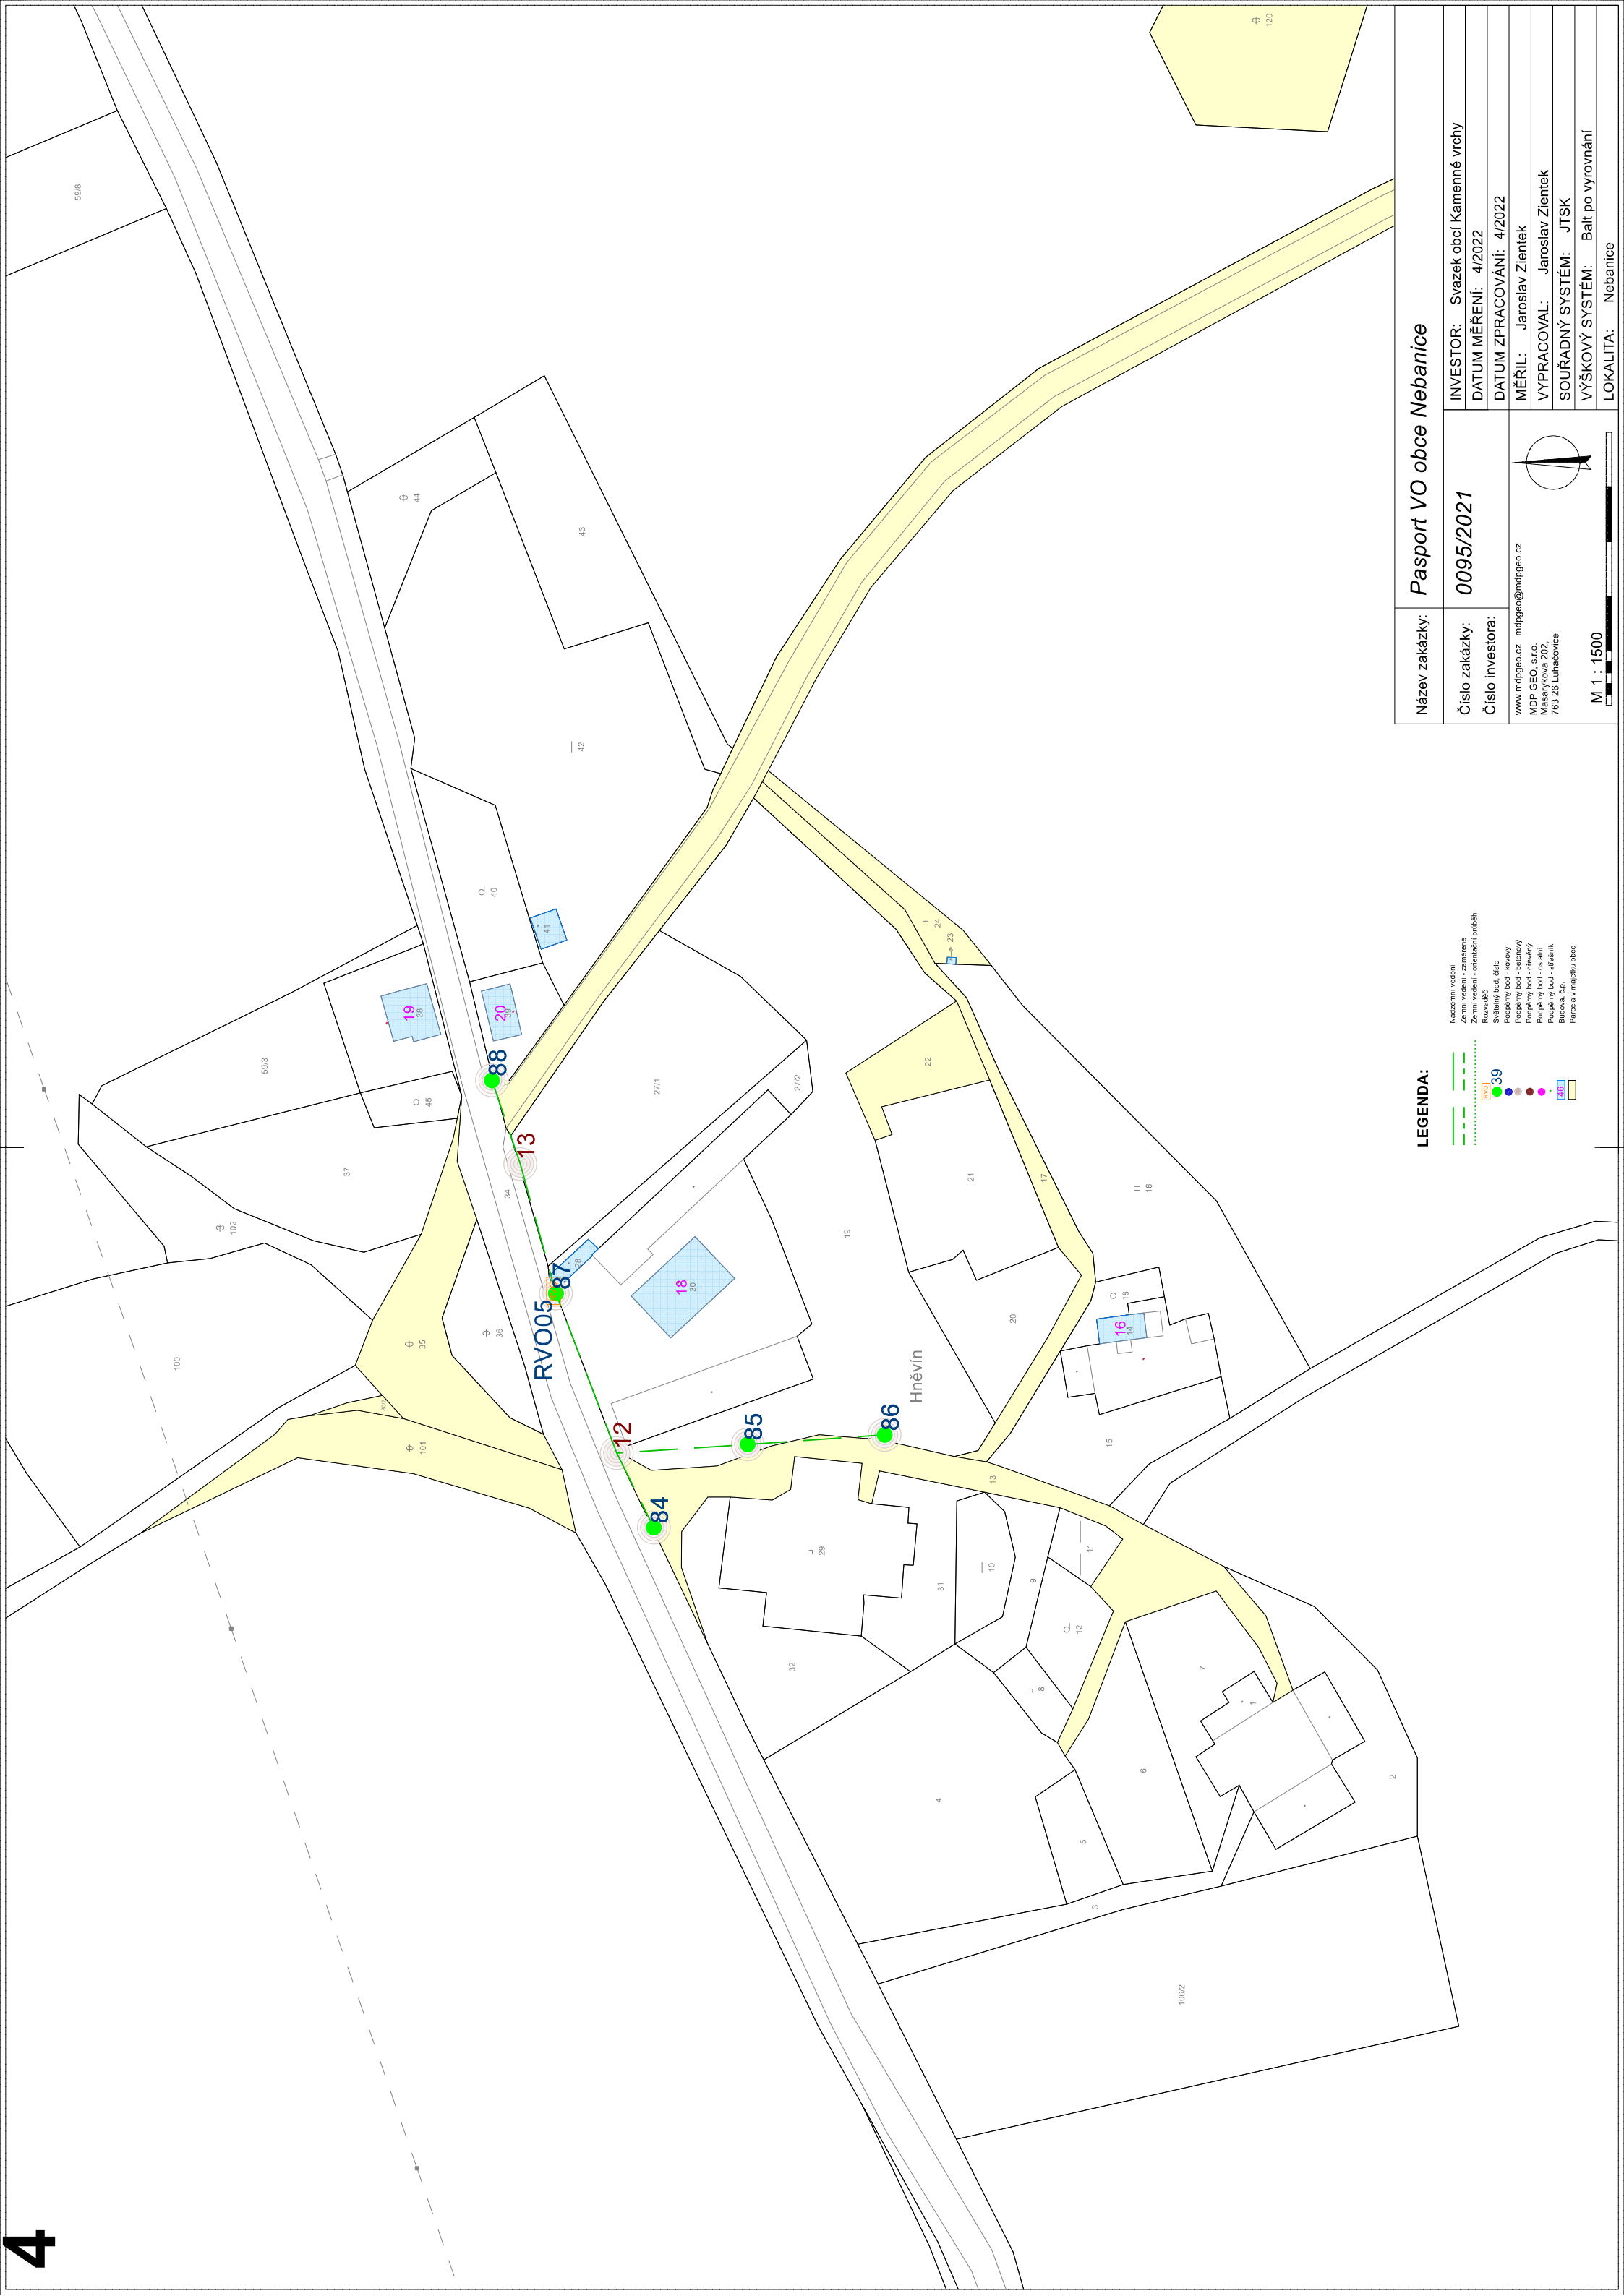

- Návaznost s dalšími
- Znovu vedení stávající
- Znovu vedení - orientální průběh
- Rozvaděč
- Světelný bod - železný
- Světelný bod - ocelový
- Světelný bod - betonový
- Světelný bod - dřevěný
- Světelný bod - ostatní
- Světelný bod - střešní
- Pánevka v majetku obce

Název zakázky: **Paspport VO obce Nebanice**

Číslo zakázky: **0095/2021**

Číslo investora:

www.mdpggeo.cz mdpggeo@mdpggeo.cz
 MDP GEO s.r.o.
 Masarykova 202,
 763 26 Luhačovice

INVESTOR: Svazek obcí Kamenné vrchy

DATUM MĚŘENÍ: 4/2022

DATUM ZPRACOVÁNÍ: 4/2022


MĚŘIL: Jaroslav Zientek

VYPRACOVAL: Jaroslav Zientek

SOUŘADNÝ SYSTÉM: JTSK


VÝŠKOVÝ SYSTÉM: Balt po vyrovnání



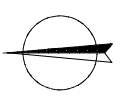


 



LOKALITA: Nebanice

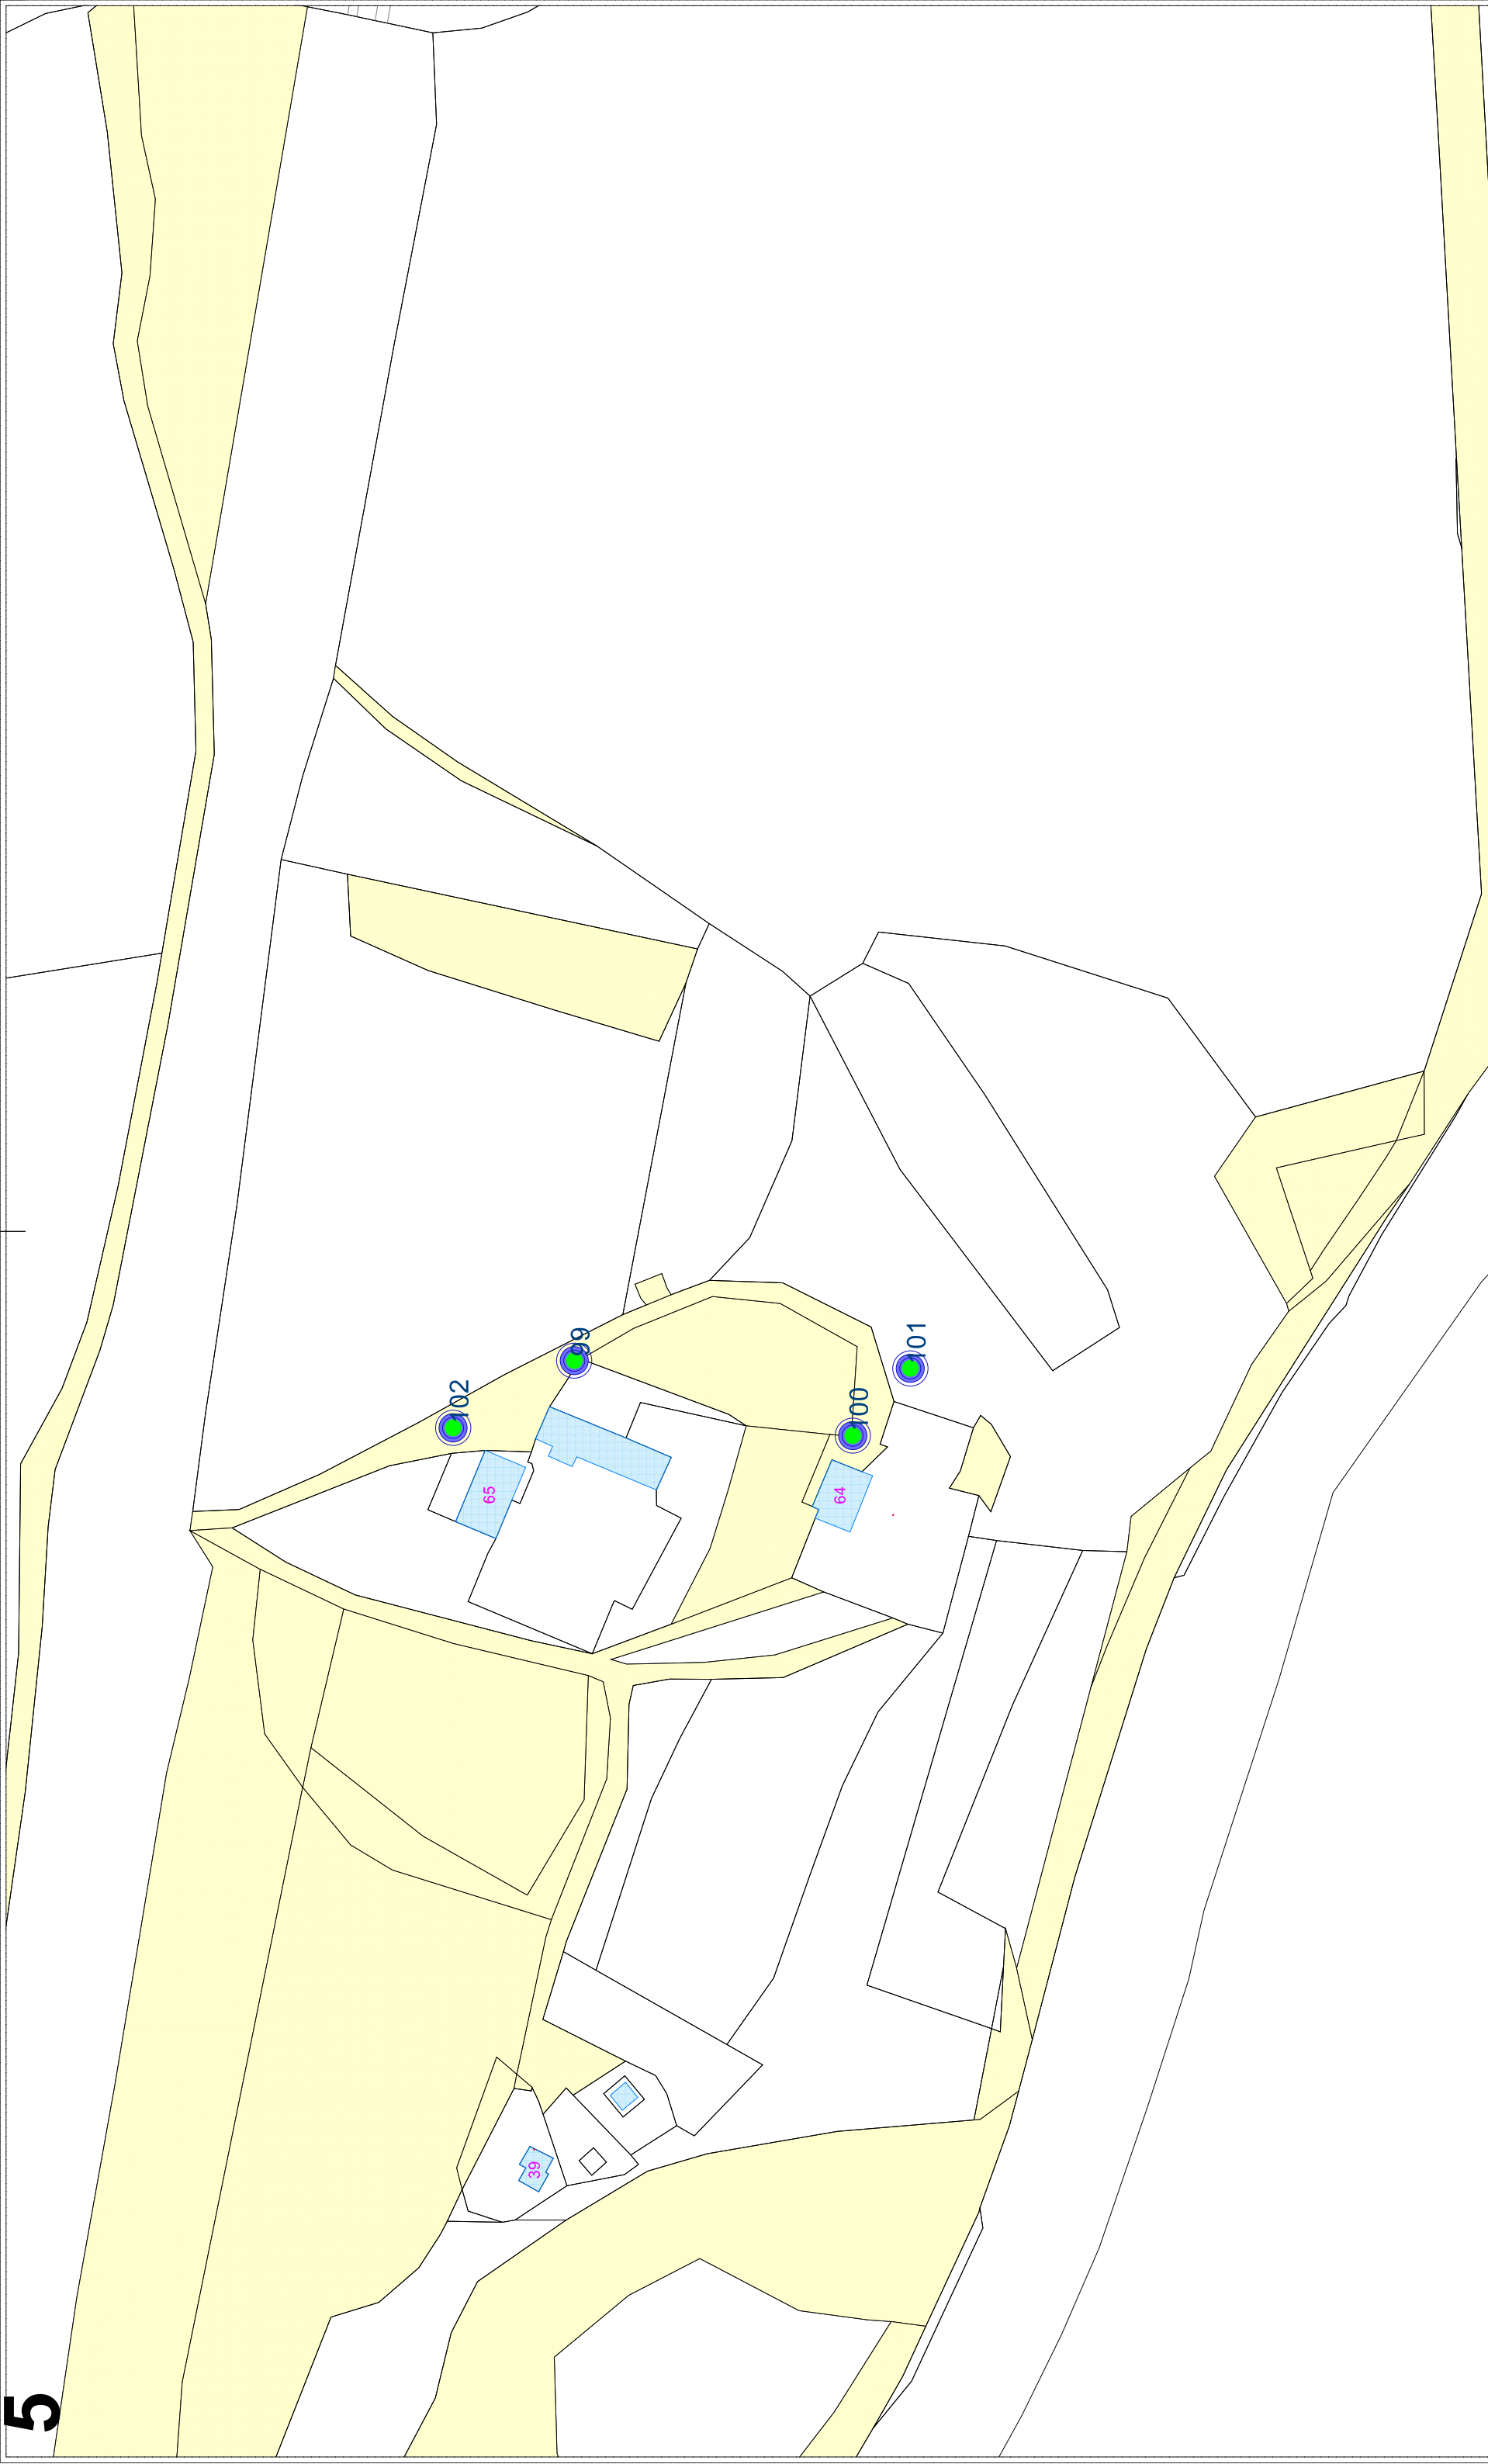


M 1 : 1500




LEGENDA:

-  Nálezání ledání
-  Změna vedení - značková
-  Změna vedení - orientační průběh
-  Rozvaděč
-  Světelný bod - číslo
-  Populární bod - kerový
-  Populární bod - betonový
-  Populární bod - dřevěný
-  Populární bod - ostatní
- Populární bod - středník
- Populární bod - středník
- Průběh v mapě obce

Název zakázky: *Pasport VO obce Nebanice*
Číslo zakázky: *0095/2021*
Číslo investora:
www.mdggeeo.cz

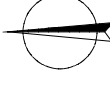 MDP GEO, s.r.o.
 Masarykova 202,
 763 26 Luháčovice


M 1 : 1500

LOKALITA: Nebanice

INVESTOR: Svazek obcí Kamenné vrchy

DATUM MĚŘENÍ: 4/2022

DATUM ZPRACOVÁNÍ: 4/2022

MĚŘIL: Jaroslav Zientek

VYPRACOVAL: Jaroslav Zientek

SOUŘADNÝ SYSTÉM: JTSK

VÝŠKOVÝ SYSTÉM: Balt po vyrovnání

LOKALITA: Nebanice